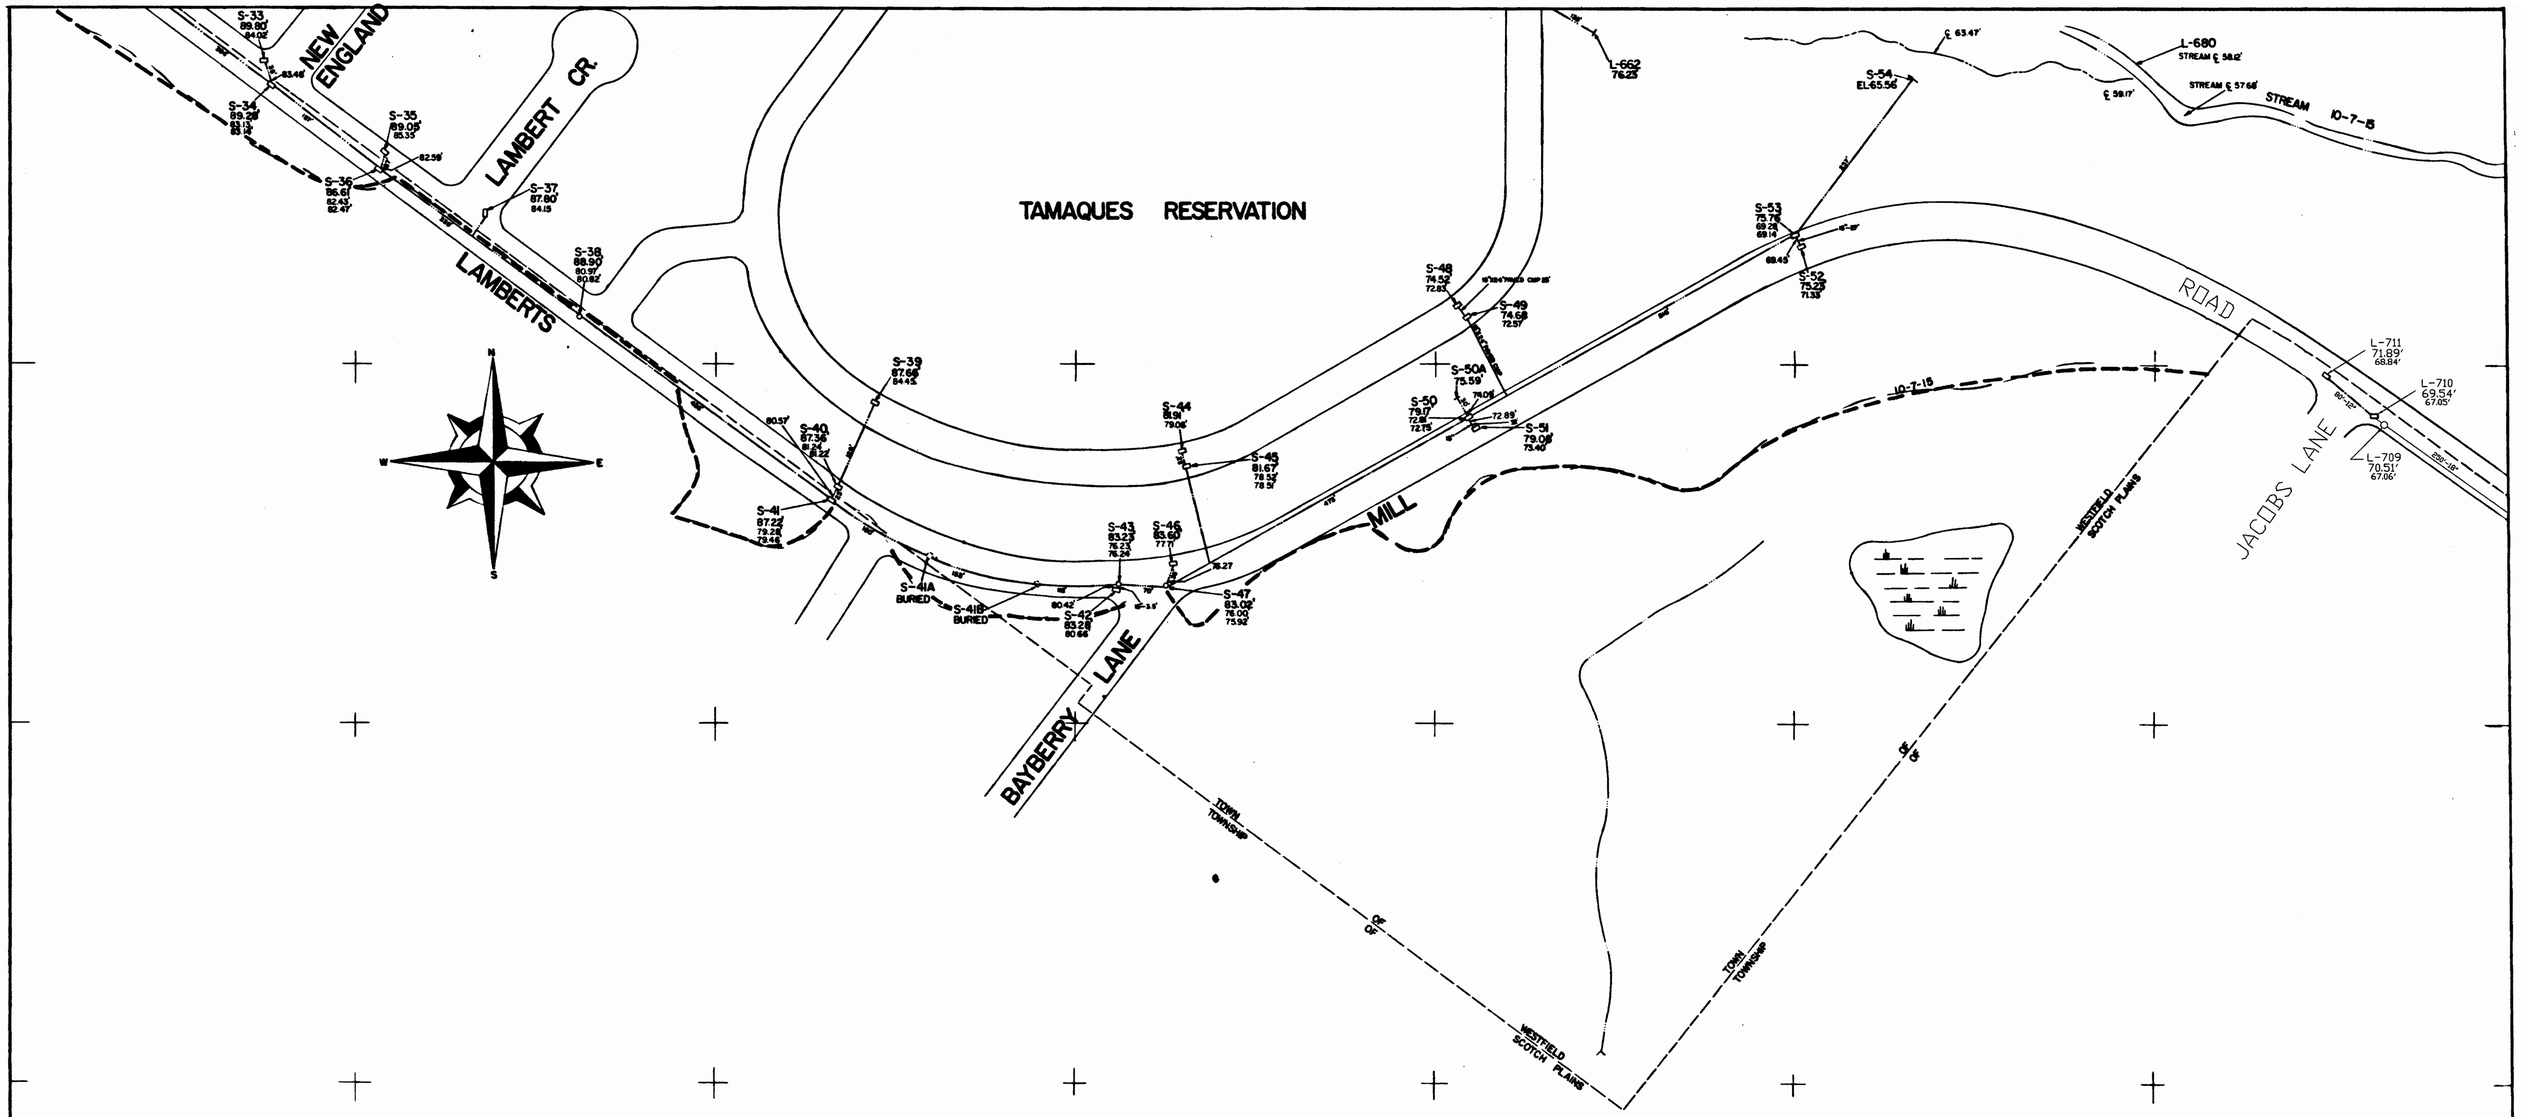

-12" R.C.P.
12" R.C.P.
15" R.C.P.
18" R.C.P.
21" R.C.P.
24" R.C.P.
27" R.C.P.
+27" R.C.P.

JAMES D. JOSEPHS N.J.P.E. 17727
TOWN ENGINEER

SCALE : 1"=100'

100 0 100 200 300 400

SHEET INDEX

1			
2	3	4	
5	6	7	8	9
10	11	12	13	14
15	16	17	18	
19	20	21	22	
23	24	25	26	
27	28	29	30	
31	32	33	34	
35	36	37		
39				

NO.	DATE	REVISION
1	1995	BRIDGE REPLACEMENT & NEW STORM SEWER ON LAMBERTS MILL ROAD

RICHARD O. LUSTER P.E.&L.S. 9864

LUSTER AND GUARRIELLO ASSOC. INC.
CONSULTING CIVIL ENGINEERS
AND
LAND SURVEYORS
2279 SOUTH AVENUE, SCOTCH PLAINS N.J. 07076

WESTFIELD DRAINAGE STUDY
TOWN OF WESTFIELD
UNION COUNTY, NEW JERSEY

PROJ. NO. 77081

38

SHEET NO.